


Geltungsbereich der 1. Änderung
des Bebauungsplanes Nr. 73 "Birkenstraße"

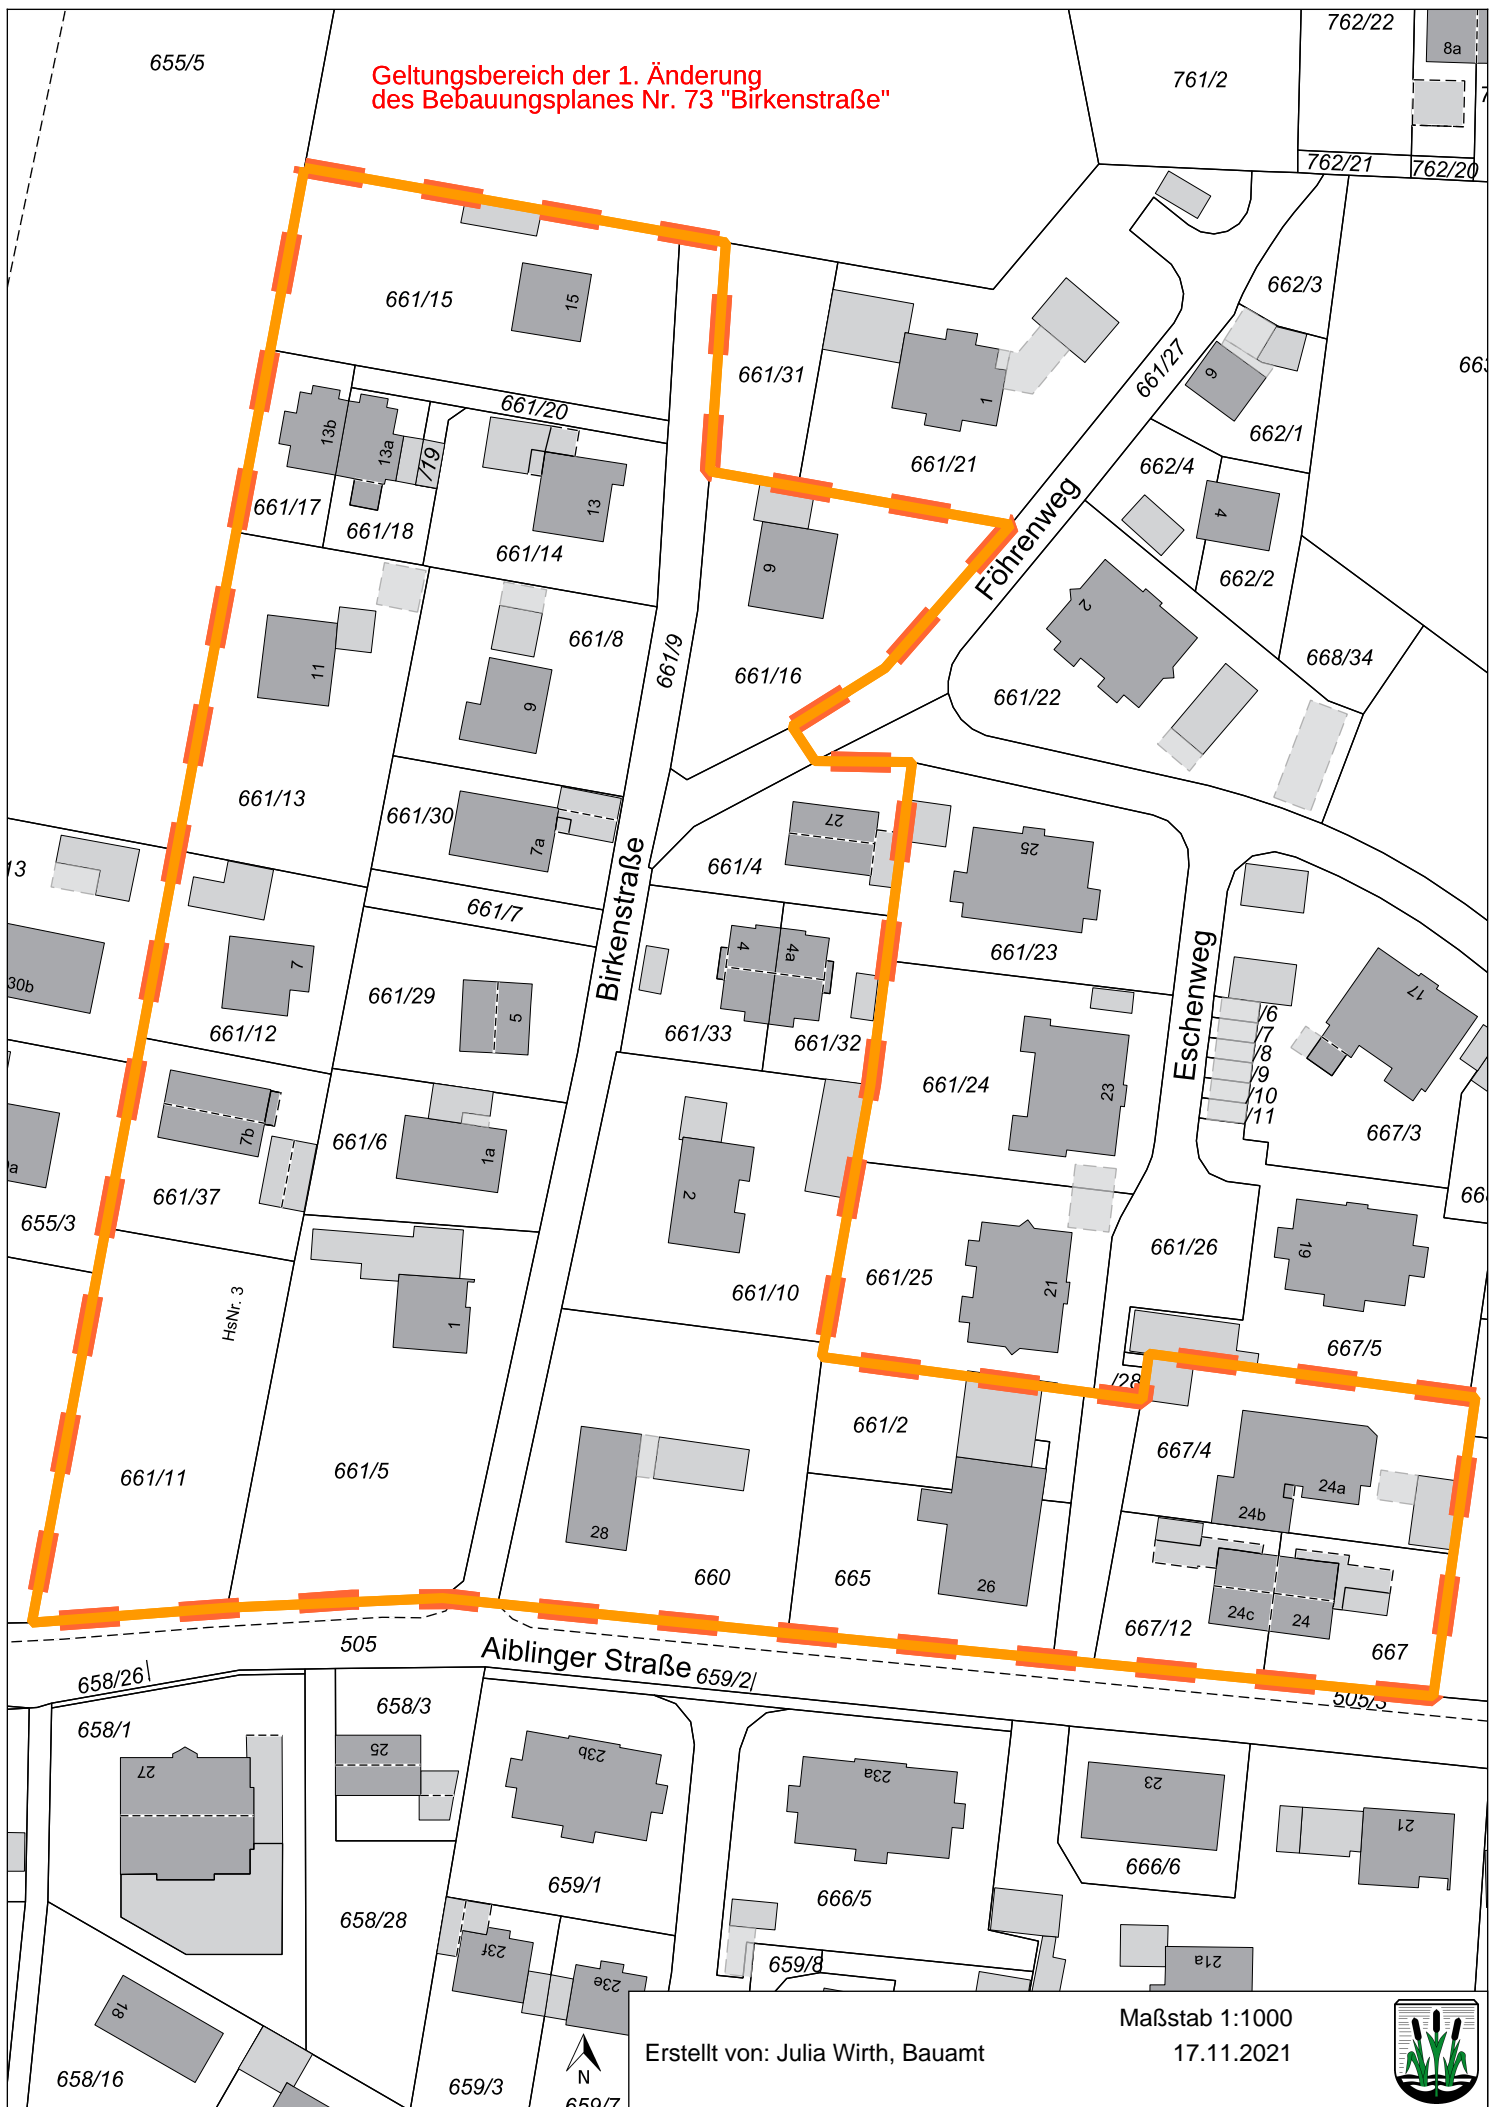

Erstellt von: Julia Wirth, Bauamt

Maßstab 1:1000
17.11.2021

